



โครงการจ้างวิศวกรที่ปรึกษา สำรวจและออกแบบปรับปรุง และแก้ไขปัญหาการจราจร บนทางหลวงหมายเลข 35 ตอน บ.วังน้ำวน - บ.นาโคก



● ความเป็นมาของโครงการ

ทางหลวงหมายเลข 35 สายธนบุรี - ปากท่อ หรือถนนพระราม 2 เป็นทางหลวงที่เปิดให้บริการมาตั้งแต่ปี พ.ศ. 2516 โดยเป็นเส้นทางหลักในการคมนาคมขนส่งสู่ภาคใต้ ช่วยย่นระยะทางลงสู่ภาคใต้ได้สั้นกว่าทางหลวงหมายเลข 4 (ถนนเพชรเกษม) ในปัจจุบันมีผู้เข้ามาใช้เส้นทางเป็นจำนวนมาก และมีแนวโน้มเพิ่มสูงขึ้นทุกปี จนทำให้เกิดปัญหาการจราจรและความล่าช้าในการเดินทาง ต่อมากรมทางหลวงได้มีการศึกษาโครงการก่อสร้างทางหลวงพิเศษระหว่างเมืองสาย M82 ซึ่งเป็นทางยกระดับบนทางหลวงหมายเลข 35 สายธนบุรี - ปากท่อ (ถนนพระราม 2) ในลักษณะรูปแบบทางหลวงพิเศษระหว่างเมือง (Motorway) เพื่อพัฒนาโครงข่ายทางหลวงเชื่อมโยงระหว่างพื้นที่กรุงเทพมหานครและปริมณฑลกับพื้นที่ภาคใต้

สภาพปัจจุบันของทางหลวงหมายเลข 35 พบว่า ตั้งแต่ กม.0+000 ถึง กม.39+300 ได้มีการขยายช่องจราจรพร้อมทางคู่ขนานเต็มเขตทางแล้ว ส่วนแนวเส้นทางช่วง บ.บางน้ำวน - บ.นาโคก บางช่วงยังไม่มีทางขนาน และบริเวณ กม.47+000 มีทางรถไฟสายแม่กลองตัดผ่าน รวมทั้งเป็นที่ตั้งของสถานีบริการทางหลวง (Service Area) ของทางหลวงพิเศษระหว่างเมืองสาย M82 ดังนั้น จึงจำเป็นต้องมีการออกแบบปรับปรุงและแก้ไขปัญหาการจราจรบนทางหลวงหมายเลข 35 ช่วง บ.บางน้ำวน - บ.นาโคก ช่วง กม.39+300 ถึง กม.53+870 ระยะทางรวม 14.57 กิโลเมตร เพื่ออำนวยความสะดวกและความปลอดภัยให้กับผู้ใช้ทางบนทางหลวงหมายเลข 35 และรองรับการพัฒนาโครงข่ายคมนาคมของทางหลวงพิเศษระหว่างเมืองสาย M82 นอกจากนี้ยังเป็นการสนับสนุนการเดินทางท่องเที่ยว และรองรับการขนส่งสินค้าเกษตรและอื่น ๆ ของจังหวัด



จากการตรวจสอบพื้นที่ศึกษาโครงการ พบว่า พื้นที่ศึกษาในระยะ 2 กิโลเมตรจากที่กลางแนวเส้นทางโครงการ อยู่ในพื้นที่ชุ่มน้ำดอนหอยหลอด ซึ่งได้รับการขึ้นทะเบียนเป็นพื้นที่ชุ่มน้ำที่มีความสำคัญระหว่างประเทศ (Ramsar site) อีกทั้งแนวเส้นทางโครงการบริเวณ กม.45+960 มีคลองสุนัขหอน ซึ่งเป็นคลองประวัติศาสตร์ไหลผ่าน ทำให้โครงการเข้าข่ายต้องจัดทำรายงานการประเมินผลกระทบสิ่งแวดล้อม หรือ EIA เพื่อเสนอให้สำนักงานนโยบายและแผนทรัพยากรธรรมชาติและสิ่งแวดล้อม (สผ.) พิจารณาให้ความเห็นชอบก่อนก่อสร้างโครงการ

กรมทางหลวง โดยสำนักสำรวจและออกแบบ จึงได้ว่าจ้างกลุ่มบริษัทที่ปรึกษาประกอบด้วย บริษัท ซีดี แพลน โปรเฟสชันนอล จำกัด บริษัท เอเชีย แล็บ แอนด์ คอนซัลแตนท์ จำกัด บริษัท อินเทลเพลน จำกัด และบริษัท วิสิทธ์ เอ็นจิเนียริง คอนซัลแตนท์ จำกัด เพื่อดำเนินโครงการจ้างวิศวกรที่ปรึกษาสำรวจและออกแบบปรับปรุงและแก้ไขปัญหาการจราจร บนทางหลวงหมายเลข 35 ตอน บ.บางน้ำวน - บ.นาโคก รวมทั้งจัดทำรายงานการประเมินผลกระทบสิ่งแวดล้อม (EIA) ทั้งนี้ เพื่อให้การพัฒนาโครงการเกิดผลกระทบต่อทรัพยากรธรรมชาติและสิ่งแวดล้อม รวมทั้งประชาชนที่อยู่บริเวณพื้นที่ศึกษาโครงการน้อยที่สุด

● ติดต่อสอบถามข้อมูลเพิ่มเติม



สำนักสำรวจและออกแบบ กรมทางหลวง
เลขที่ 2/486 ถนนศรีอยุธยา แขวงทุ่งพญาไท เขตราชเทวี กรุงเทพมหานคร 10400
โทรศัพท์ : 0 2354 6668-75 ต่อ 24038 โทรสาร : 0 2354 1034
อีเมล : surveydesign.doh@gmail.com



ด้านวิศวกรรม
บริษัท ซีดี แพลน โปรเฟสชันนอล จำกัด

เลขที่ 1199 อาคารปิยะมณีนันท์ 15 ถนนพหลโยธิน
แขวงพญาไท เขตพญาไท กรุงเทพมหานคร 10400



ด้านสิ่งแวดล้อม และการมีส่วนร่วมของประชาชน
บริษัท เอเชีย แล็บ แอนด์ คอนซัลแตนท์ จำกัด

เลขที่ 184 ซอยพุทธมณฑลสาย 2 ซอย 12
แขวงบางโพธิ์ เขตบางเขน กรุงเทพมหานคร 10160



โครงการปรับปรุงและแก้ไขปัญหา
การจราจรบนทางหลวงหมายเลข 35
วังน้ำวน - นาโคก



ด้านงานสำรวจตรวจสอบดินและวัสดุ
และงานวิเคราะห์ด้านการจราจร
บริษัท อินเทลเพลน จำกัด

เลขที่ 36/11 หมู่ที่ 9 ตำบลบางพูด
อำเภอปากเกร็ด จังหวัดนนทบุรี 11120



ด้านงานโครงสร้าง ระบบไฟฟ้าและระบบระบายน้ำ
บริษัท วิสิทธ์ เอ็นจิเนียริง คอนซัลแตนท์ จำกัด

เลขที่ 75/16 ถนนสุขุมวิท 26 อาคารริชมอนด์ ชั้น 10
แขวงคลองเตย เขตคลองเตย กรุงเทพมหานคร 10110



ทล.35 วังน้ำวน-นาโคก (@266tq-jgk)

หมายเลขโทรศัพท์ : 0 2805 6660-3 ต่อ 12 หรือ 08 5813 1107
หมายเลขโทรสาร : 0 2805 6660-3 ต่อ 17



hwy35wangnamwon.nakhok@gmail.com



โครงการจ้างวิศวกรที่ปรึกษา สำรวจและออกแบบปรับปรุง และแก้ไขปัญหาระบบจราจร บนทางหลวงหมายเลข 35 ตอน บ.วังน้ำวน - บ.นาโคก



• วัตถุประสงค์ของการศึกษา

- เพื่อสำรวจและออกแบบรายละเอียดของโครงการ พร้อมทั้งจัดทำรายงานการประเมินผลกระทบสิ่งแวดล้อม
- เพื่อให้การพัฒนาระบบการจราจรมีความสมบูรณ์ทางด้านวิศวกรรม สอดคล้องกับสภาพแวดล้อม เศรษฐกิจ และสังคม



• ประโยชน์ที่คาดว่าจะได้รับ

- ช่วยเพิ่มประสิทธิภาพด้านการขนส่งและจราจร รองรับปริมาณ การเดินทางที่เพิ่มขึ้น รวมถึงช่วยลดค่าใช้จ่ายในการขนส่งและการเดินทาง
- ช่วยเพิ่มประสิทธิภาพในการคมนาคมให้มีความสะดวก รวดเร็ว และปลอดภัยยิ่งขึ้น
- ช่วยส่งเสริมด้านเศรษฐกิจและการท่องเที่ยวของจังหวัดสมุทรสาคร จังหวัดสมุทรสงคราม และพื้นที่ใกล้เคียง

• พื้นที่ศึกษา

แนวเส้นทางโครงการ ตั้งอยู่บนทางหลวงหมายเลข 35 เริ่มต้นโครงการ บริเวณ กม.39+300 และสิ้นสุดโครงการบริเวณ กม.53+870 ระยะทาง 14.57 กิโลเมตร โดยมีพื้นที่ศึกษาครอบคลุมตำบลชัยมงคล ตำบลบ้านบ่อ ตำบลบางโก๊ต ตำบลลาหลวง และตำบลนาโคก อำเภอเมืองสมุทรสาคร จังหวัดสมุทรสาคร และตำบลบางแก้ว อำเภอเมืองสมุทรสงคราม จังหวัดสมุทรสงคราม



จังหวัดสมุทรสาคร

อำเภอเมืองสมุทรสาคร

- ตำบลชัยมงคล (2 หมู่บ้าน)
- ตำบลบ้านบ่อ (2 หมู่บ้าน)
- ตำบลบางโก๊ต (5 หมู่บ้าน)
- ตำบลลาหลวง (3 หมู่บ้าน)
- ตำบลนาโคก (2 หมู่บ้าน)

จังหวัดสมุทรสงคราม

อำเภอเมืองสมุทรสงคราม

- ตำบลบางแก้ว (1 หมู่บ้าน)



สัญลักษณ์
แนวเส้นทางโครงการ
ระยะ 500 เมตร จากที่กลางแนวเส้นทางโครงการ
ระยะ 2 กิโลเมตร จากที่กลางแนวเส้นทางโครงการ
จังหวัด
อำเภอ
ตำบล
หมู่บ้าน
พื้นที่ชุ่มน้ำ/พื้นที่เกษตรกรรม (แนวชายฝั่ง)
คลองชลประทาน

ข้อมูลโครงการ
จุดเริ่มต้นโครงการ กม.39+300
จุดสิ้นสุดโครงการ กม.53+870

ข้อมูลพื้นที่ศึกษา
ค.ชัยมงคล
หมู่ 1 บ้านนาเสนา
หมู่ 2 บ้านคลองทราย
ค.บ้านบ่อ
หมู่ 2 บ้านวัดใหม่
หมู่ 3 บ้านวัดใหม่บ้านบ่อ
ค.บางโคก
หมู่ 1 บ้านคลองเรือ
หมู่ 3 บ้านคลองเรือ
หมู่ 4 บ้านนาข้าว
หมู่ 6 บ้านนาข้าว
หมู่ 10 บ้านนาข้าว
ค.บางแก้ว
หมู่ 2 บ้านนาโคก
หมู่ 3 บ้านนาโคก
ค.บางแก้ว
หมู่ 9 บ้านนาข้าวและนาเมือง

ข้อมูลโครงการ
1:55,000 At A3
500 0 500 1,000 1,500
Meters
Projection UTM, Datum WGS84, Zone 47
ข้อมูลจากแผนที่ภาพถ่ายทางอากาศและแผนที่ภูมิประเทศ

• ติดต่อสอบถามข้อมูลเพิ่มเติม



สำนักสำรวจและออกแบบ กรมทางหลวง
เลขที่ 2/486 ถนนศรีอยุธยา แขวงทุ่งพญาไท เขตราชเทวี กรุงเทพมหานคร 10400
โทรศัพท์ : 0 2354 6668-75 ต่อ 24038 โทรสาร : 0 2354 1034
อีเมล : surveydesign.doh@gmail.com



ด้านวิศวกรรม
บริษัท ซีดี แพน โปรเฟสชันนอล จำกัด
เลขที่ 1199 อาคารปิยะมณีนันท์ ชั้น 15 ถนนพหลโยธิน
แขวงพญาไท เขตพญาไท กรุงเทพมหานคร 10400



ด้านสิ่งแวดล้อม และการมีส่วนร่วมของประชาชน
บริษัท เอเชีย แล็บ คอนซัลแตนท์ จำกัด
เลขที่ 184 ซอยพุทธนครสวรรค์ 2 ซอย 12
แขวงบางโพธิ์ เขตบางเขน กรุงเทพมหานคร 10160



โครงการปรับปรุงและแก้ไขปัญหาระบบจราจรบนทางหลวงหมายเลข 35
วังน้ำวน - นาโคก



ด้านงานสำรวจตรวจสอบดินและวัสดุ
และงานวิเคราะห์ด้านการจราจร
บริษัท อิมเพกทิว จำกัด
เลขที่ 36/11 หมู่ที่ 9 ตำบลบางพูด
อำเภอปากเกร็ด จังหวัดนนทบุรี 11120



ด้านงานโครงสร้าง ระบบไฟฟ้าและระบบระบายน้ำ
บริษัท วีอีซี เอ็นจิเนียริ่ง คอนซัลแตนท์ จำกัด
เลขที่ 75/16 ถนนสุขุมวิท 26 อาคารเอ็มโพวเวอร์ ชั้น 10
แขวงคลองเตย เขตคลองเตย กรุงเทพมหานคร 10110



ทล.35 วังน้ำวน-นาโคก (@266tq-jgk)

หมายเลขโทรศัพท์ : 0 2805 6660-3 ต่อ 12 หรือ 08 5813 1107
หมายเลขโทรสาร : 0 2805 6660-3 ต่อ 17



hwy35wangnamwon.nakhok@gmail.com



โครงการจ้างวิศวกรที่ปรึกษา สำรวจและออกแบบปรับปรุง และแก้ไขปัญหการจราจร บนทางหลวงหมายเลข 35 ตอน บ.วังน้าวน - บ.นาโคก




รูปแบบการพัฒนาโครงการ


รูปแบบการพัฒนาทางหลวงโครงการ

รูปแบบการพัฒนาโครงการในระยะแรกออกแบบถนนระดับดินโดยออกแบบเป็นทางหลัก 6 ช่องจราจร (ไป 3 ช่องจราจร กลับ 3 ช่องจราจร) ความกว้างช่องจราจรละ 3.50 เมตร ไหล่ทางด้านขวากว้าง 1.50 เมตร ไหล่ทางด้านซ้ายกว้าง 2.50 เมตร และทางคู่ขนานจำนวน 6 ช่องจราจร (ไป 3 ช่องจราจร กลับ 3 ช่องจราจร) ความกว้างช่องจราจรละ 3.50 เมตร พร้อมระบบระบายน้ำ และก่อสร้างสะพานข้ามคลองเพิ่มเติม ซึ่งในอนาคตถนนในทิศทางสายหลักสามารถปรับเพิ่มช่องจราจรเป็น 4 ช่องจราจร (ต่อทิศทาง) ได้

รูปแบบตัวอย่างหลังการปรับปรุงเบื้องต้น

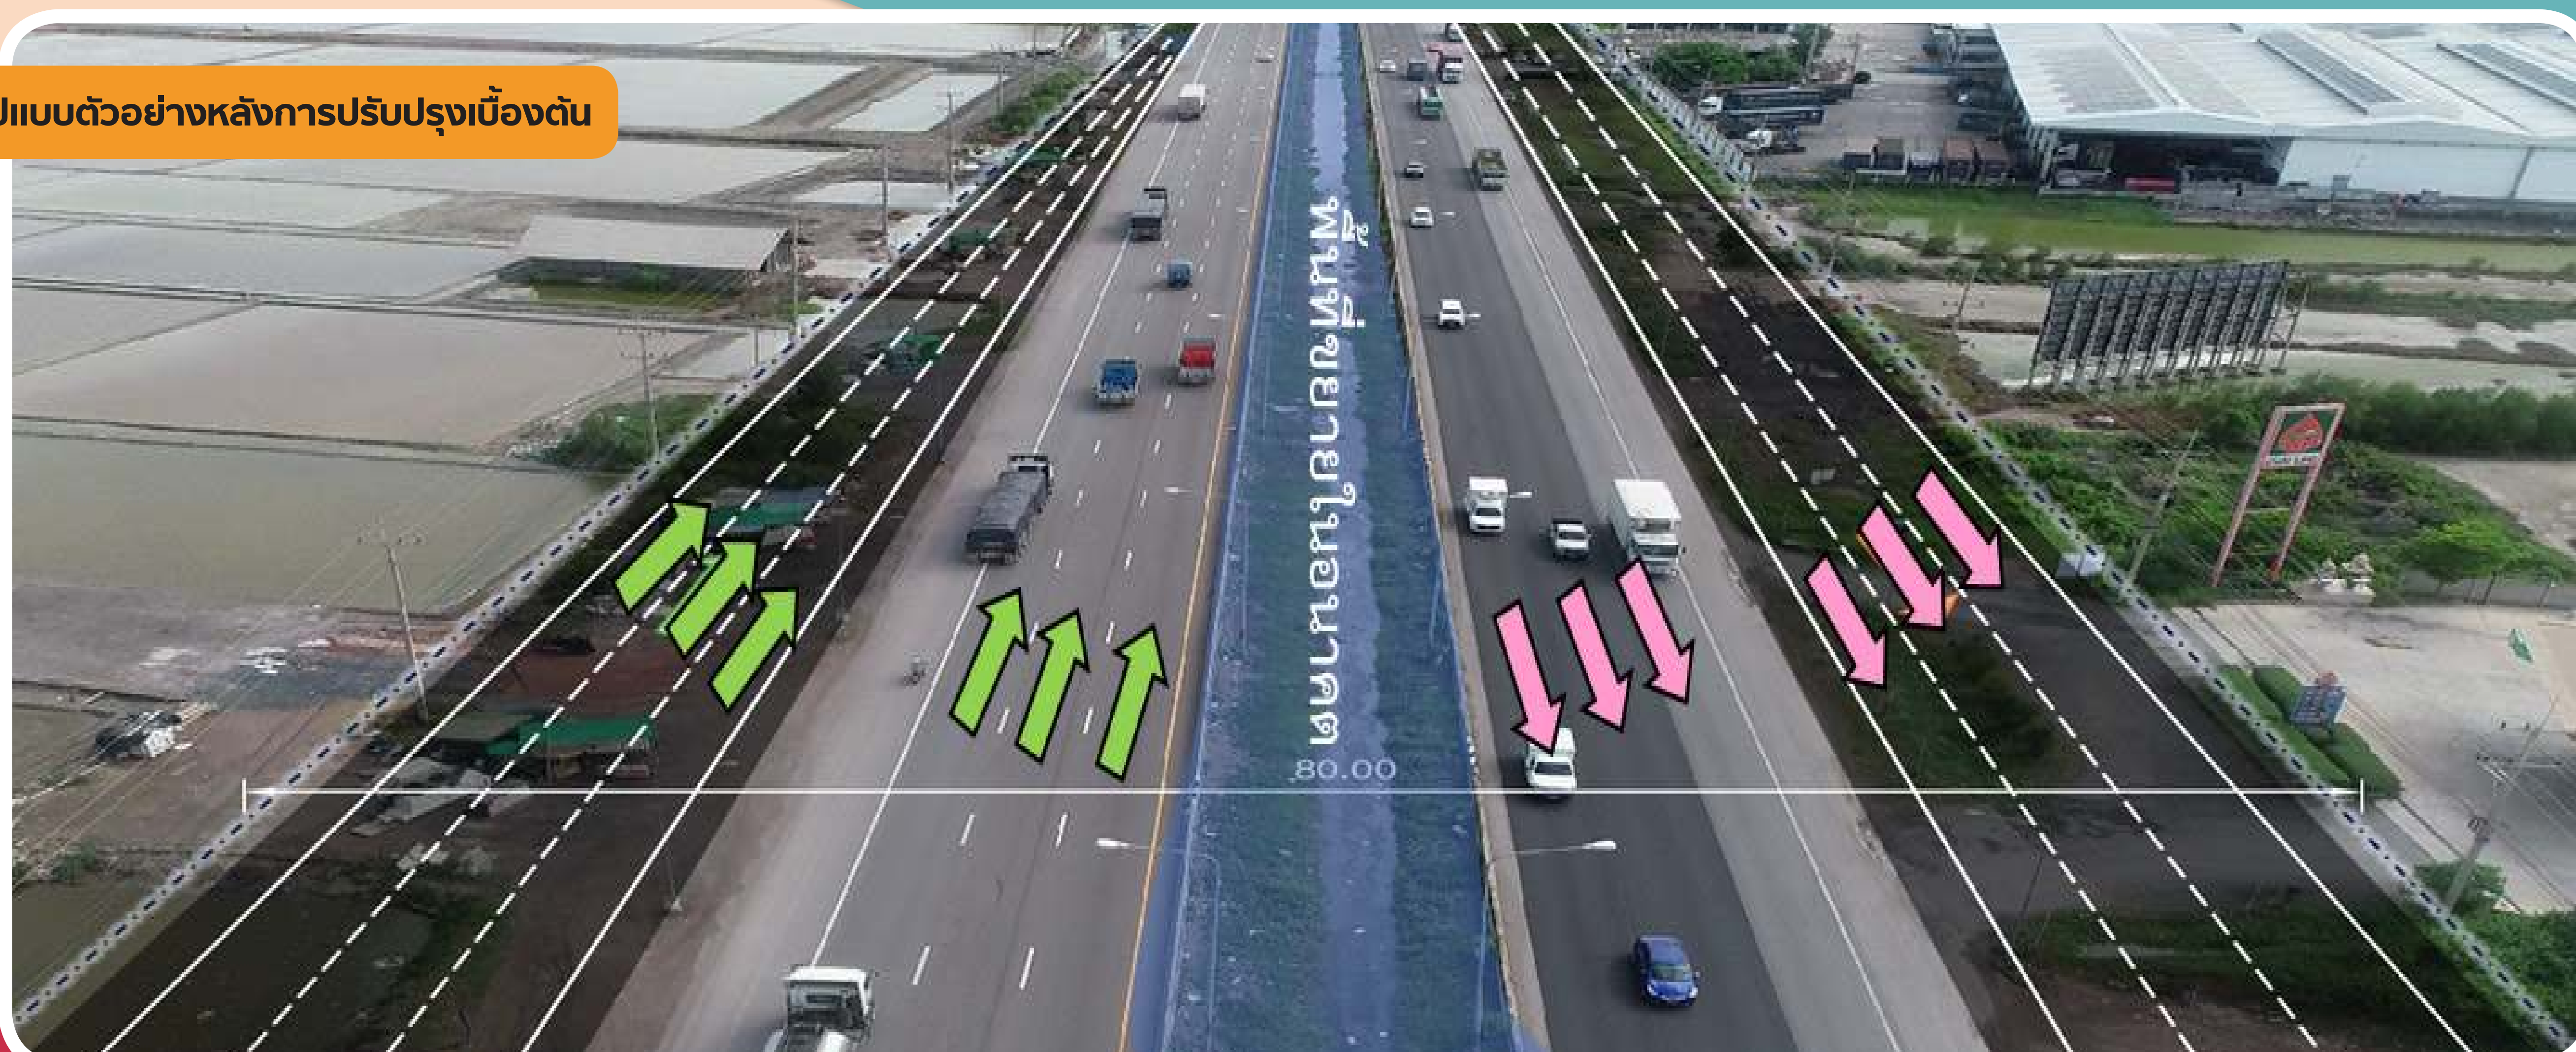

ตัวอย่างรูปแบบทั่วไปของถนนโครงการ (ช่วงบริเวณทางเข้า-ออกทางหลัก และทางคู่ขนาน)

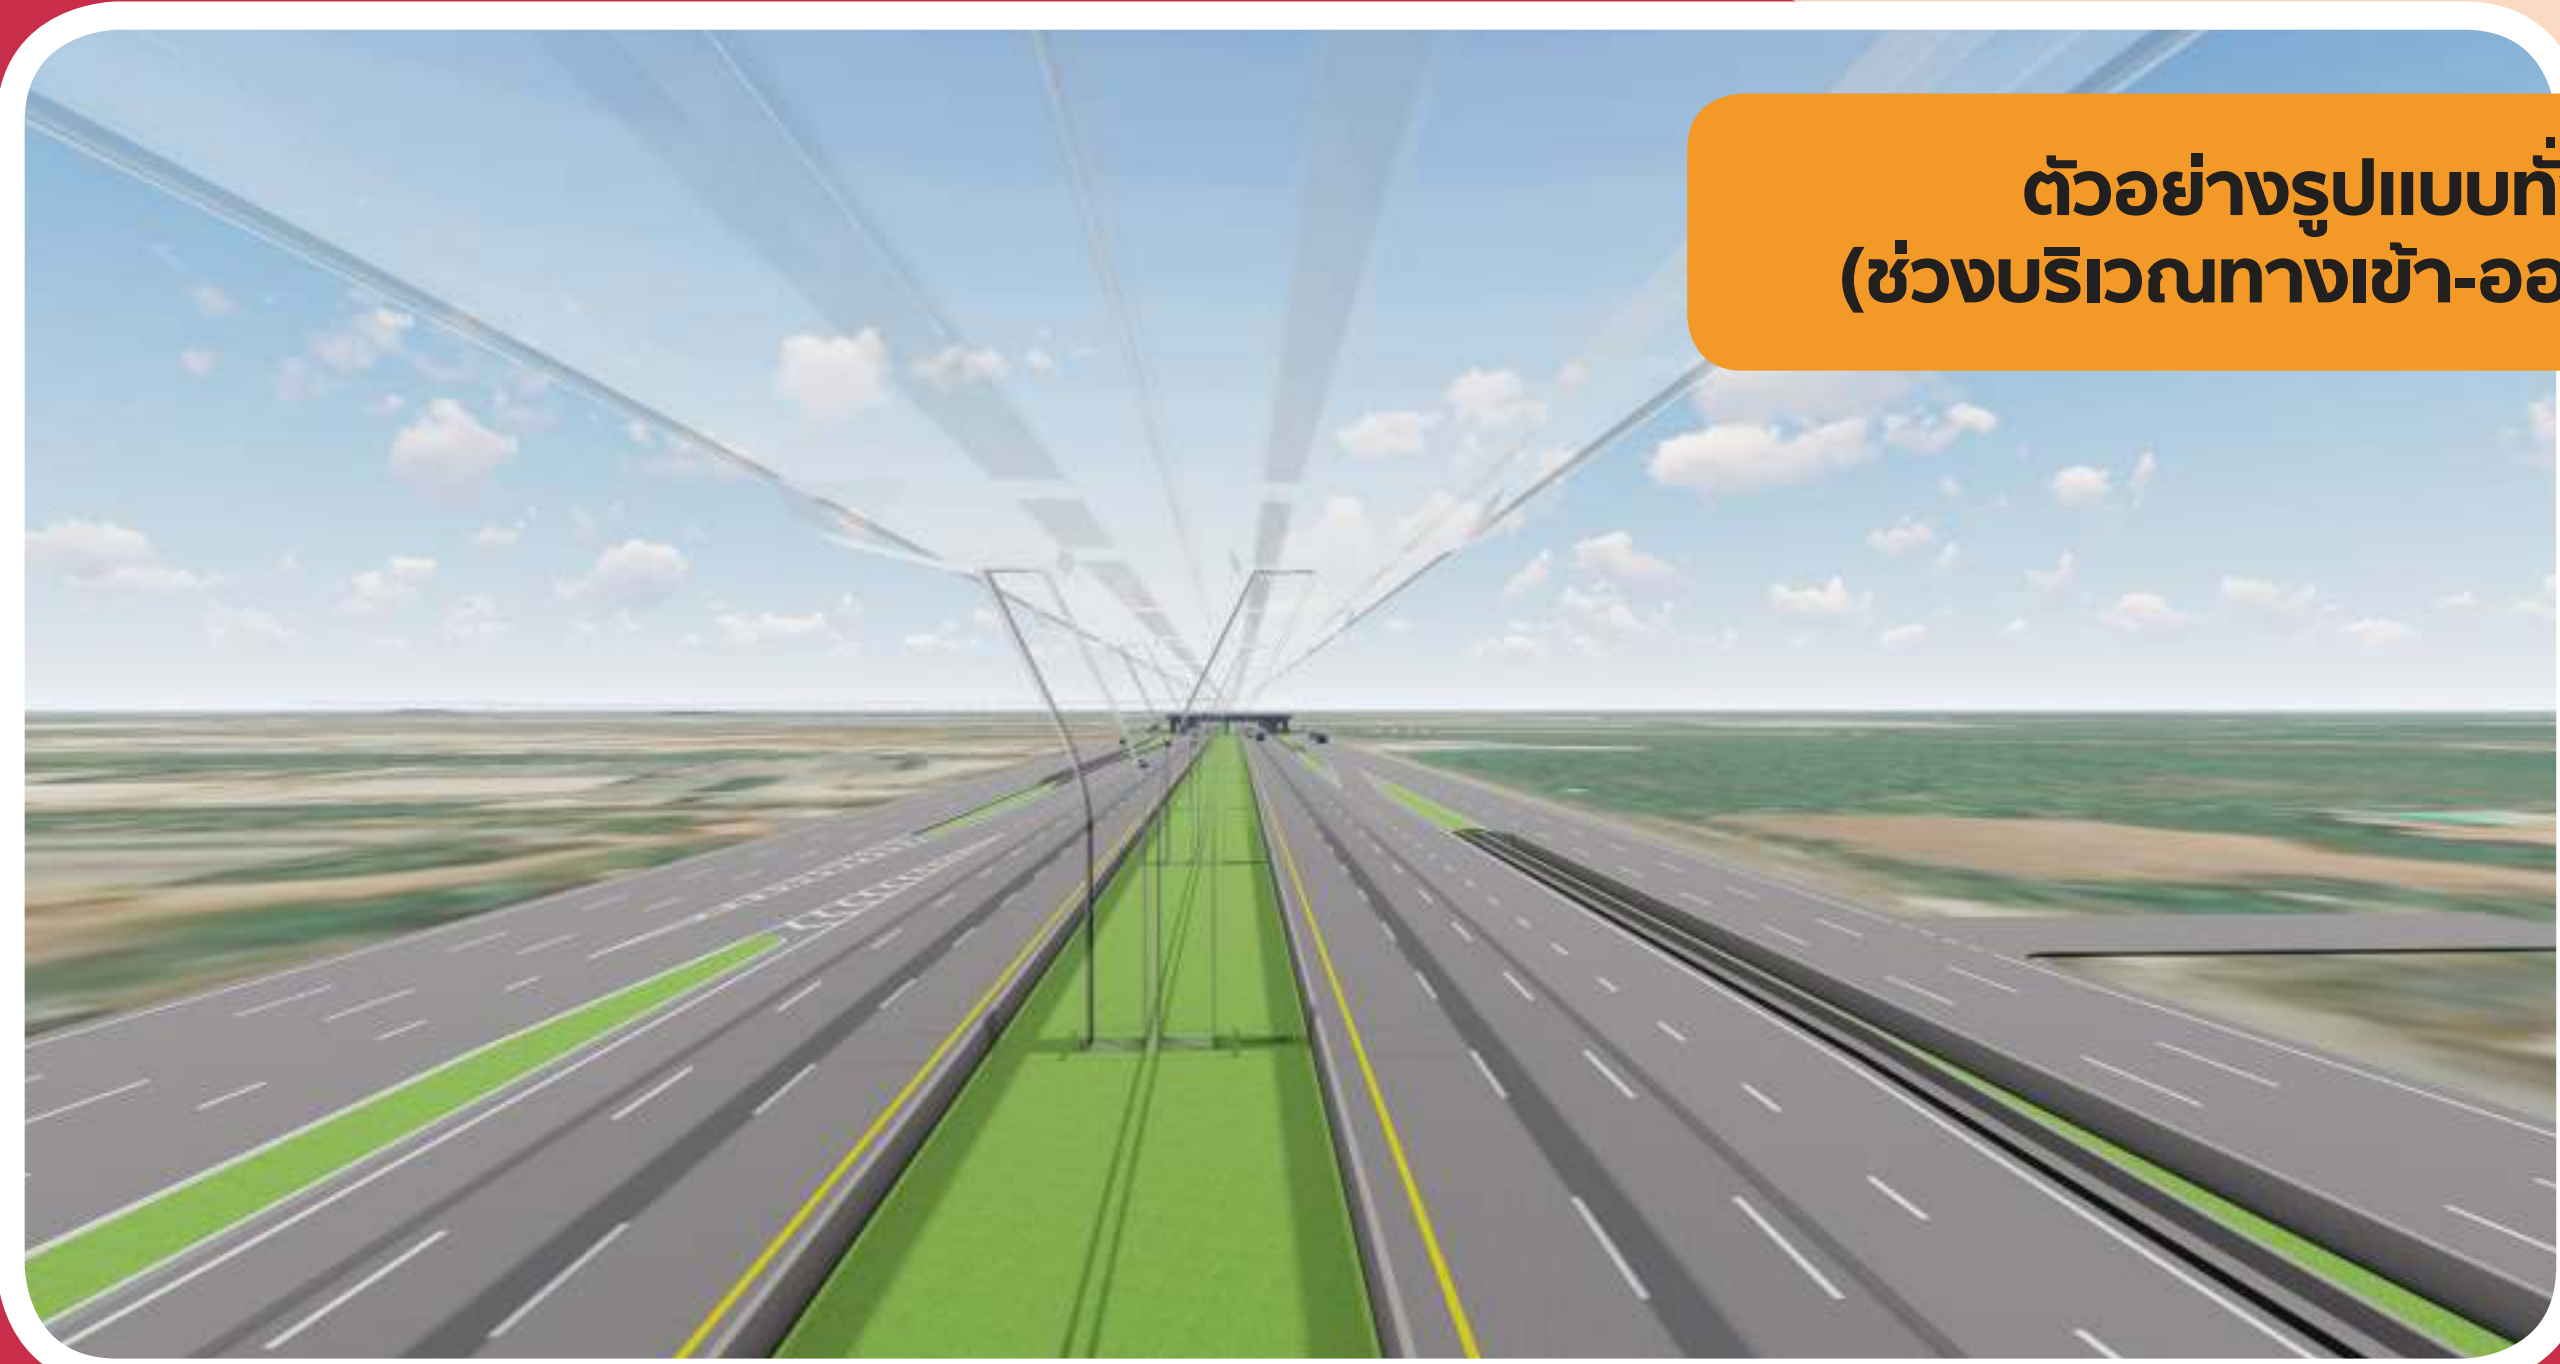

ออกแบบสะพานข้ามคลองพร้อมกับจุดกลับรถใต้สะพานโดยออกแบบเป็นสะพานขนาด 2 ช่องจราจร และถนนกลับรถระดับพื้นดินขนาด 1 ช่องจราจร ในส่วนของสะพานกลับรถก็ออกแบบเป็น ขนาด 1 ช่องจราจร พร้อมไหล่ทาง



ตัวอย่างรูปแบบทั่วไปของถนนโครงการ ช่วงบริเวณสะพานข้ามคลองพร้อมจุดกลับรถ

ตัวอย่างรูปแบบทั่วไปของถนนโครงการ ช่วงบริเวณสะพานกลับรถที่อกมา

ติดต่อสอบถามข้อมูลเพิ่มเติม



สำนักสำรวจและออกแบบ กรมทางหลวง
เลขที่ 2/486 ถนนศรีอยุธยา แขวงทุ่งพญาไท เขตราชเทวี กรุงเทพมหานคร 10400
โทรศัพท์ : 0 2354 6668-75 ต่อ 24038 โทรสาร : 0 2354 1034
อีเมล : surveydesign.doh@gmail.com



ด้านวิศวกรรม
บริษัท ซีดี แพลน โปรเฟสชันนอล จำกัด
เลขที่ 1199 อาคารปิยะมหาราชาลัย ชั้น 15 ถนนพหลโยธิน
แขวงพญาไท เขตพญาไท กรุงเทพมหานคร 10400



ด้านสิ่งแวดล้อม และการมีส่วนร่วมของประชาชน
บริษัท เอเชีย แล็บ คอนซัลแตนท์ จำกัด
เลขที่ 184 ซอยพุทธมณฑลสาย 2 ซอย 12
แขวงบางโพธิ์ เขตบางเขน กรุงเทพมหานคร 10160



โครงการปรับปรุงและแก้ไขปัญหการจราจร
บนทางหลวงหมายเลข 35
วังน้าวน - นาโคก



ด้านงานสำรวจตรวจสอบดินและวัสดุ
และงานวิเคราะห์ด้านการจราจร
บริษัท อิมเมทเพลน จำกัด
เลขที่ 36/11 หมู่ที่ 9 ตำบลบางพูด
อำเภอปากเกร็ด จังหวัดนนทบุรี 11120



ด้านงานโครงสร้าง ระบบไฟฟ้าและระบบระบายน้ำ
บริษัท วีอีซี เอ็นจิเนียริ่ง คอนซัลแตนท์ จำกัด
เลขที่ 75/16 ถนนสุขุมวิท 26 อาคารริชมอนด์ ชั้น 10
แขวงคลองเตย เขตคลองเตย กรุงเทพมหานคร 10110



ทล.35 วังน้าวน-นาโคก (@266tjgk)

หมายเลขโทรศัพท์ : 0 2805 6660-3 ต่อ 12 หรือ 08 5813 1107
หมายเลขโทรสาร : 0 2805 6660-3 ต่อ 17



hwy35wangnamwon.nakhok@gmail.com



โครงการจ้างวิศวกรที่ปรึกษา สำรวจและออกแบบปรับปรุง และแก้ไขปัญหการจราจร บนทางหลวงหมายเลข 35 ตอน บ.วังน่าน - บ.นาโคก




รูปแบบการพัฒนาโครงการ

ตำแหน่งจุดกลับรถของโครงการ

เนื่องจากรูปแบบโครงการได้ออกแบบขยายช่องจราจรทางคู่ขนานจากเดิม 2 ช่องจราจร/ต่อทิศทาง (เดินรถสองทิศทาง) เป็น 3 ช่องจราจร/ต่อทิศทาง (เดินรถทิศทางเดียว) จำเป็นต้องมีการปิดจุดกลับรถระดับดินเดิม ดังนั้น จึงจำเป็นต้องกำหนดจุดกลับรถให้เหมาะสมทางด้านวิศวกรรม ทั้งในด้านการมองเห็นและระยะหยุดรถที่ปลอดภัยไม่ก่อให้เกิดอุบัติเหตุ รวมทั้งต้องพิจารณาการเข้าออกของชุมชนในพื้นที่ โดยมีตำแหน่งจุดกลับรถปรับปรุงใหม่พร้อมระยะห่างระหว่างจุดกลับรถเบื้องต้น ดังนี้

ลำดับ	บริเวณจุดกลับรถ	กม.	ระยะห่างจากจุดกลับรถ (กม.)	ความสูงช่องลอด (ม.)	ลักษณะจุดกลับรถ
1	จุดกลับรถใต้สะพานข้ามคลองนุดบ้านบ่อ (คลองตาบ้า)	กม.39+338	-	3.5	เดินรถทิศทางเดียว (ทิศทางขาออก)
				3.5	เดินรถ 2 ทิศทาง (ทิศทางขาออก-เข้า)
2	จุดกลับรถใต้สะพานข้ามคลองท่าแร่	กม.39+964	0.63	3.20	เดินรถ 2 ทิศทาง (ทิศทางขาออก-เข้า)
3	สะพานกลับรถเกือกม้า	กม.40+500	0.54	5.50	เดินรถทิศทางเดียว (ฝั่งขาเข้า)
4	สะพานกลับรถเกือกม้าหน้าด่านบ้านแพ้ว 2	กม.43+610	3.11	5.50	เดินรถทิศทางเดียว (ฝั่งขาออก)
5	สะพานกลับรถเกือกม้าหลังด่านบ้านแพ้ว 2	กม.43+925	0.32	5.50	เดินรถทิศทางเดียว (ฝั่งขาเข้า)
6	จุดกลับรถใต้สะพานข้ามคลองสุนัขหอน	กม.45+960	0.94	2.50	เดินรถทิศทางเดียว (ฝั่งขาออกและฝั่งขาเข้า)
7	จุดกลับรถใต้สะพานข้ามทางรถไฟ	กม.47+193	1.23	5.00	เดินรถทิศทางเดียว (ฝั่งขาออกและฝั่งขาเข้า)
8	สะพานกลับรถเกือกม้า	กม.51+065	3.87	5.5	เดินรถทิศทางเดียว (ฝั่งขาออกและฝั่งขาเข้า)
9	จุดกลับรถใต้สะพานข้ามคลองนิคม 2	กม.52+557	1.50	3.5	เดินรถทิศทางเดียว (ฝั่งขาออกและฝั่งขาเข้า)

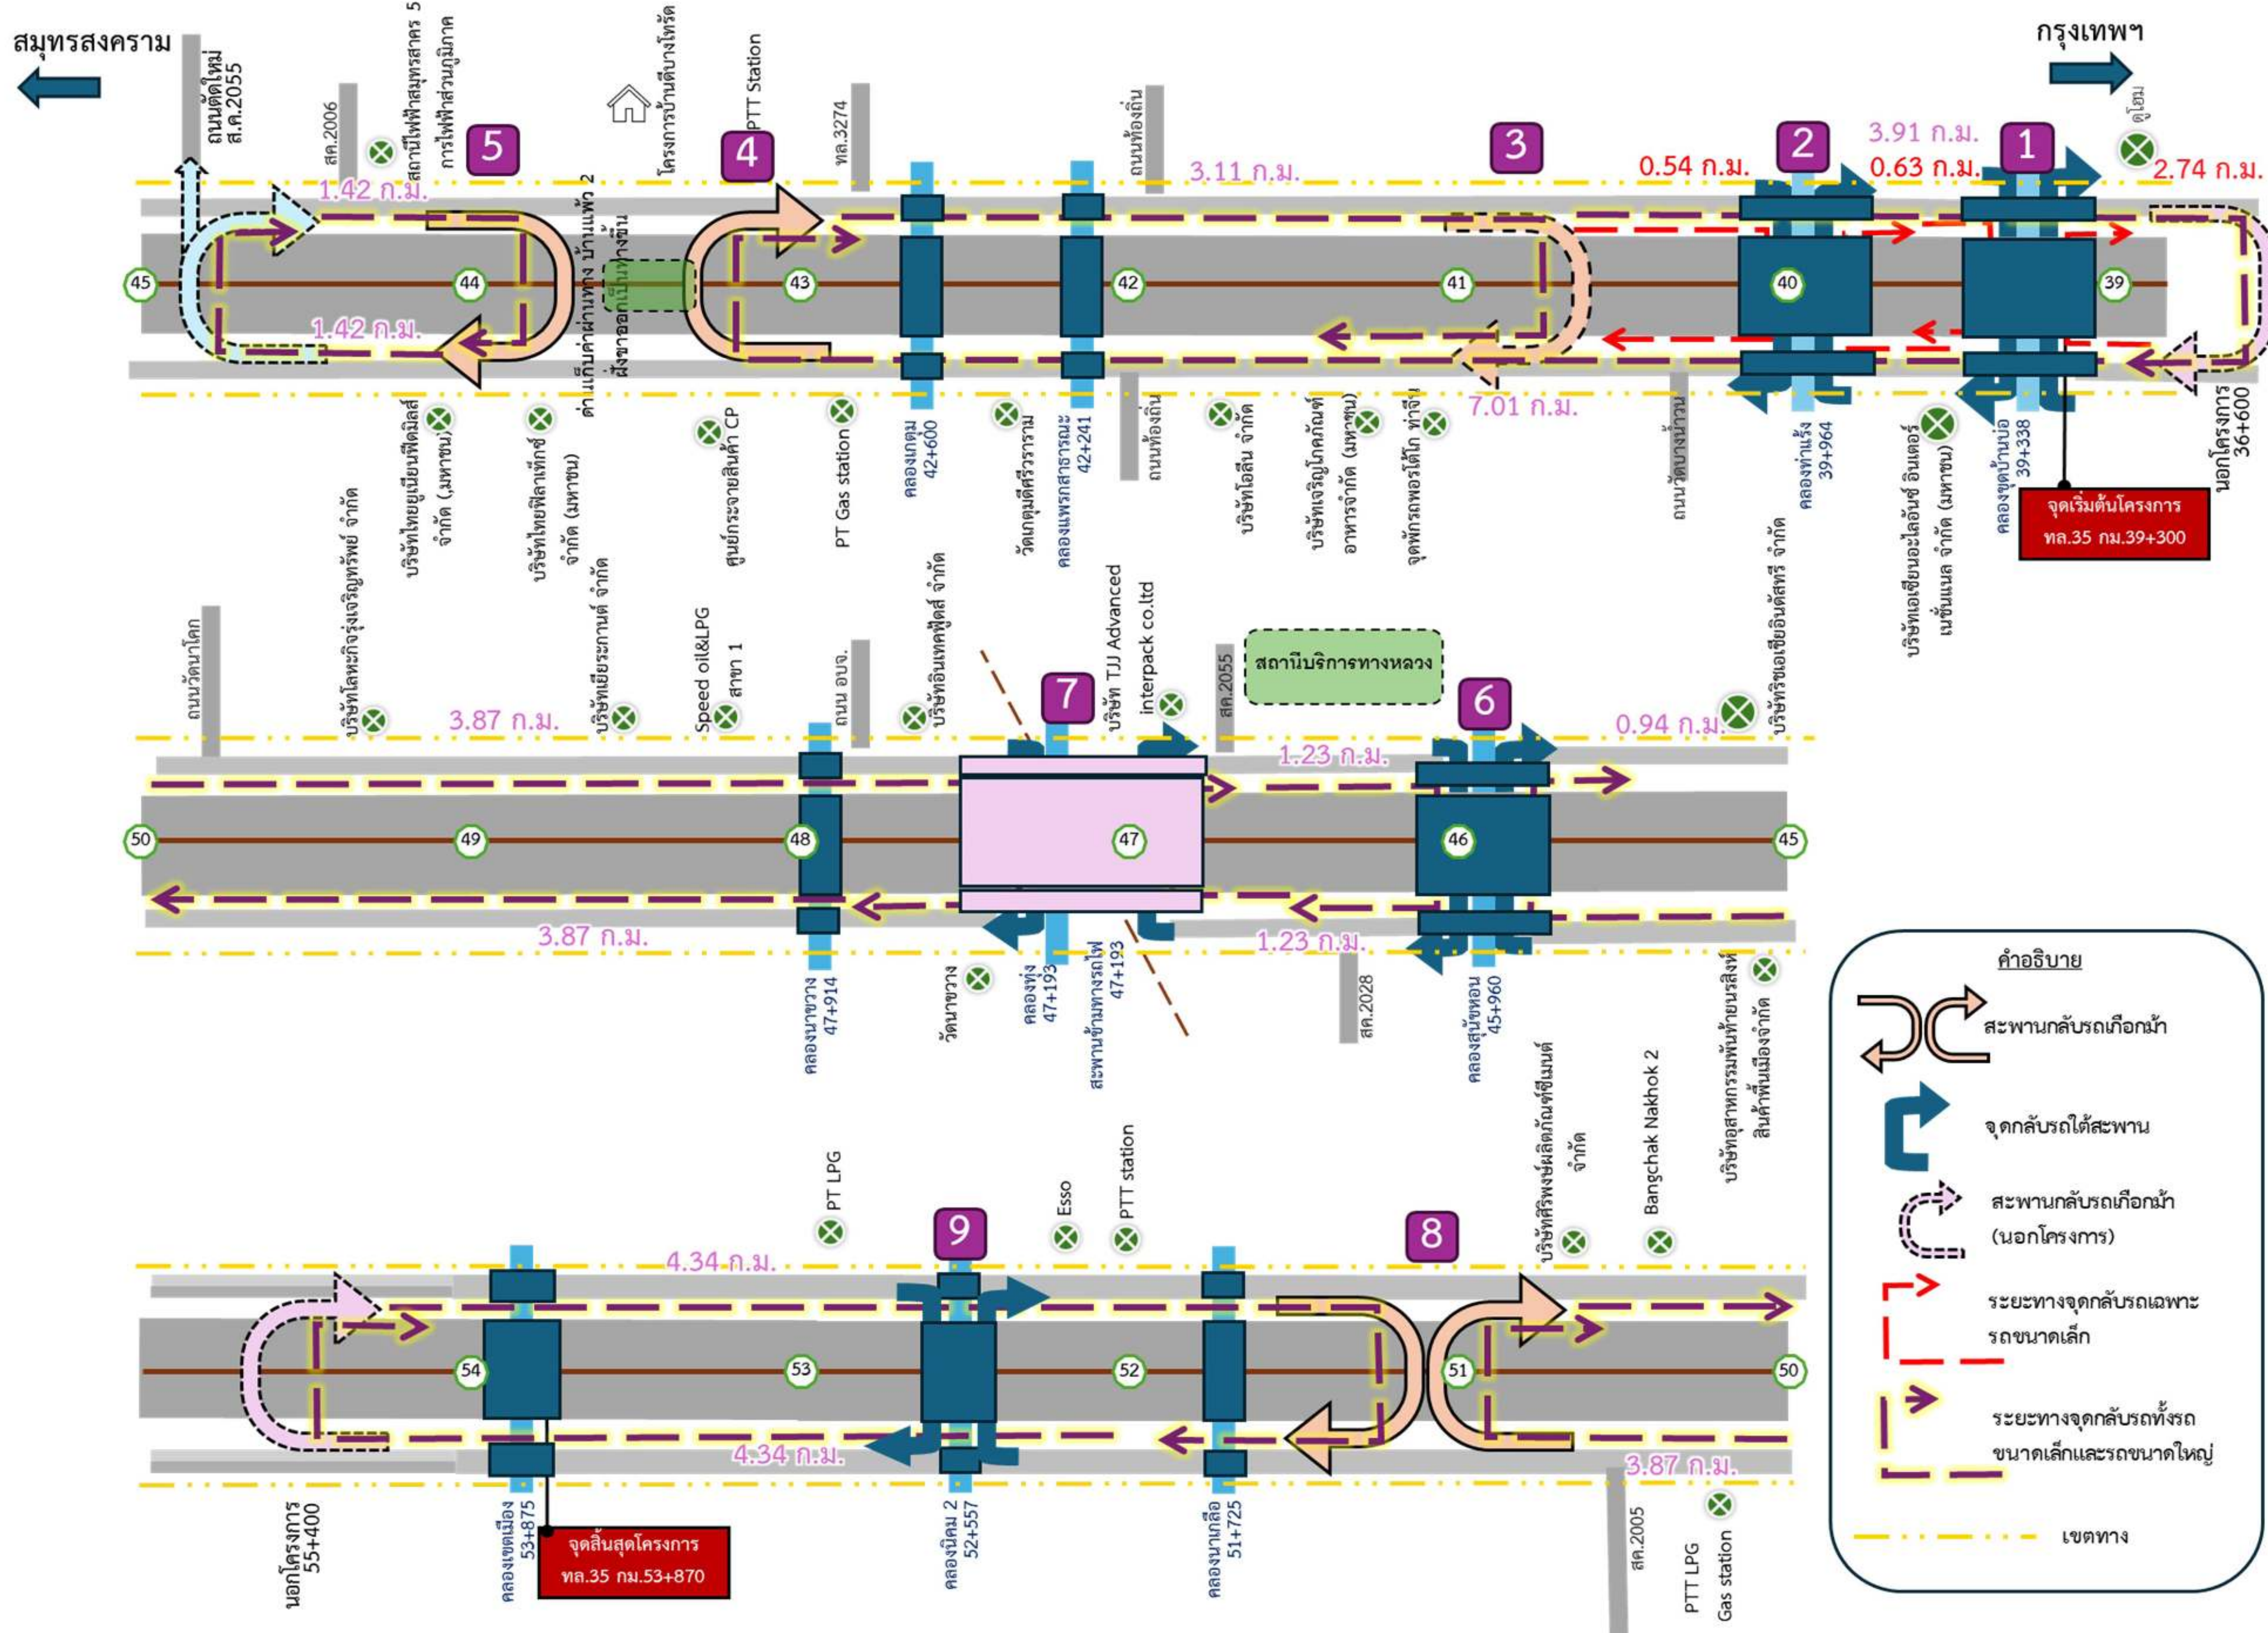

ติดต่อสอบถามข้อมูลเพิ่มเติม



สำนักสำรวจและออกแบบ กรมทางหลวง
เลขที่ 2/486 ถนนศรีอยุธยา แขวงทุ่งพญาไท เขตราชเทวี กรุงเทพมหานคร 10400
โทรศัพท์ : 0 2354 6668-75 ต่อ 24038 โทรสาร : 0 2354 1034
อีเมล : surveydesign.doh@gmail.com



ด้านวิศวกรรม
บริษัท ซีดี แพน โปรเฟสชันแนล จำกัด
เลขที่ 1199 อาคารปิยะมหาราช ชั้น 15 ถนนพหลโยธิน แขวงพญาไท เขตพญาไท กรุงเทพมหานคร 10400



ด้านสิ่งแวดล้อม และการมีส่วนร่วมของประชาชน
บริษัท เอเชีย แล็บ คอนซัลแตนท์ จำกัด
เลขที่ 184 ซอยพุทธนครราชสีมา 2 ซอย 12 แขวงบางโพธิ์ เขตบางเขน กรุงเทพมหานคร 10160



โครงการปรับปรุงและแก้ไขปัญหการจราจร
การจราจรบนทางหลวงหมายเลข 35
วังน่าน - นาโคก



ด้านงานสำรวจตรวจสอบดินและวัสดุ
และงานวิเคราะห์ด้านการจราจร
บริษัท อินเทลเพน จำกัด
เลขที่ 36/11 หมู่ที่ 9 ตำบลบางพูด อำเภอปากเกร็ด จังหวัดนนทบุรี 11120



ด้านงานโครงสร้าง ระบบไฟฟ้าและระบบระบายน้ำ
บริษัท วีอีซี เอ็นจิเนียริ่ง คอนซัลแตนท์ จำกัด
เลขที่ 75/16 ถนนสุขุมวิท 26 อาคารริชมอนด์ ชั้น 10 แขวงคลองจั่น เขตคลองเตย กรุงเทพมหานคร 10110




ทล.35 วังน่าน-นาโคก (@266tq-jgk)

หมายเลขโทรศัพท์ : 0 2805 6660-3 ต่อ 12 หรือ 08 5813 1107
หมายเลขโทรสาร : 0 2805 6660-3 ต่อ 17




hwy35wangnamwon.nakhok@gmail.com

 hwy35wangnamwon.nakhok@gmail.com

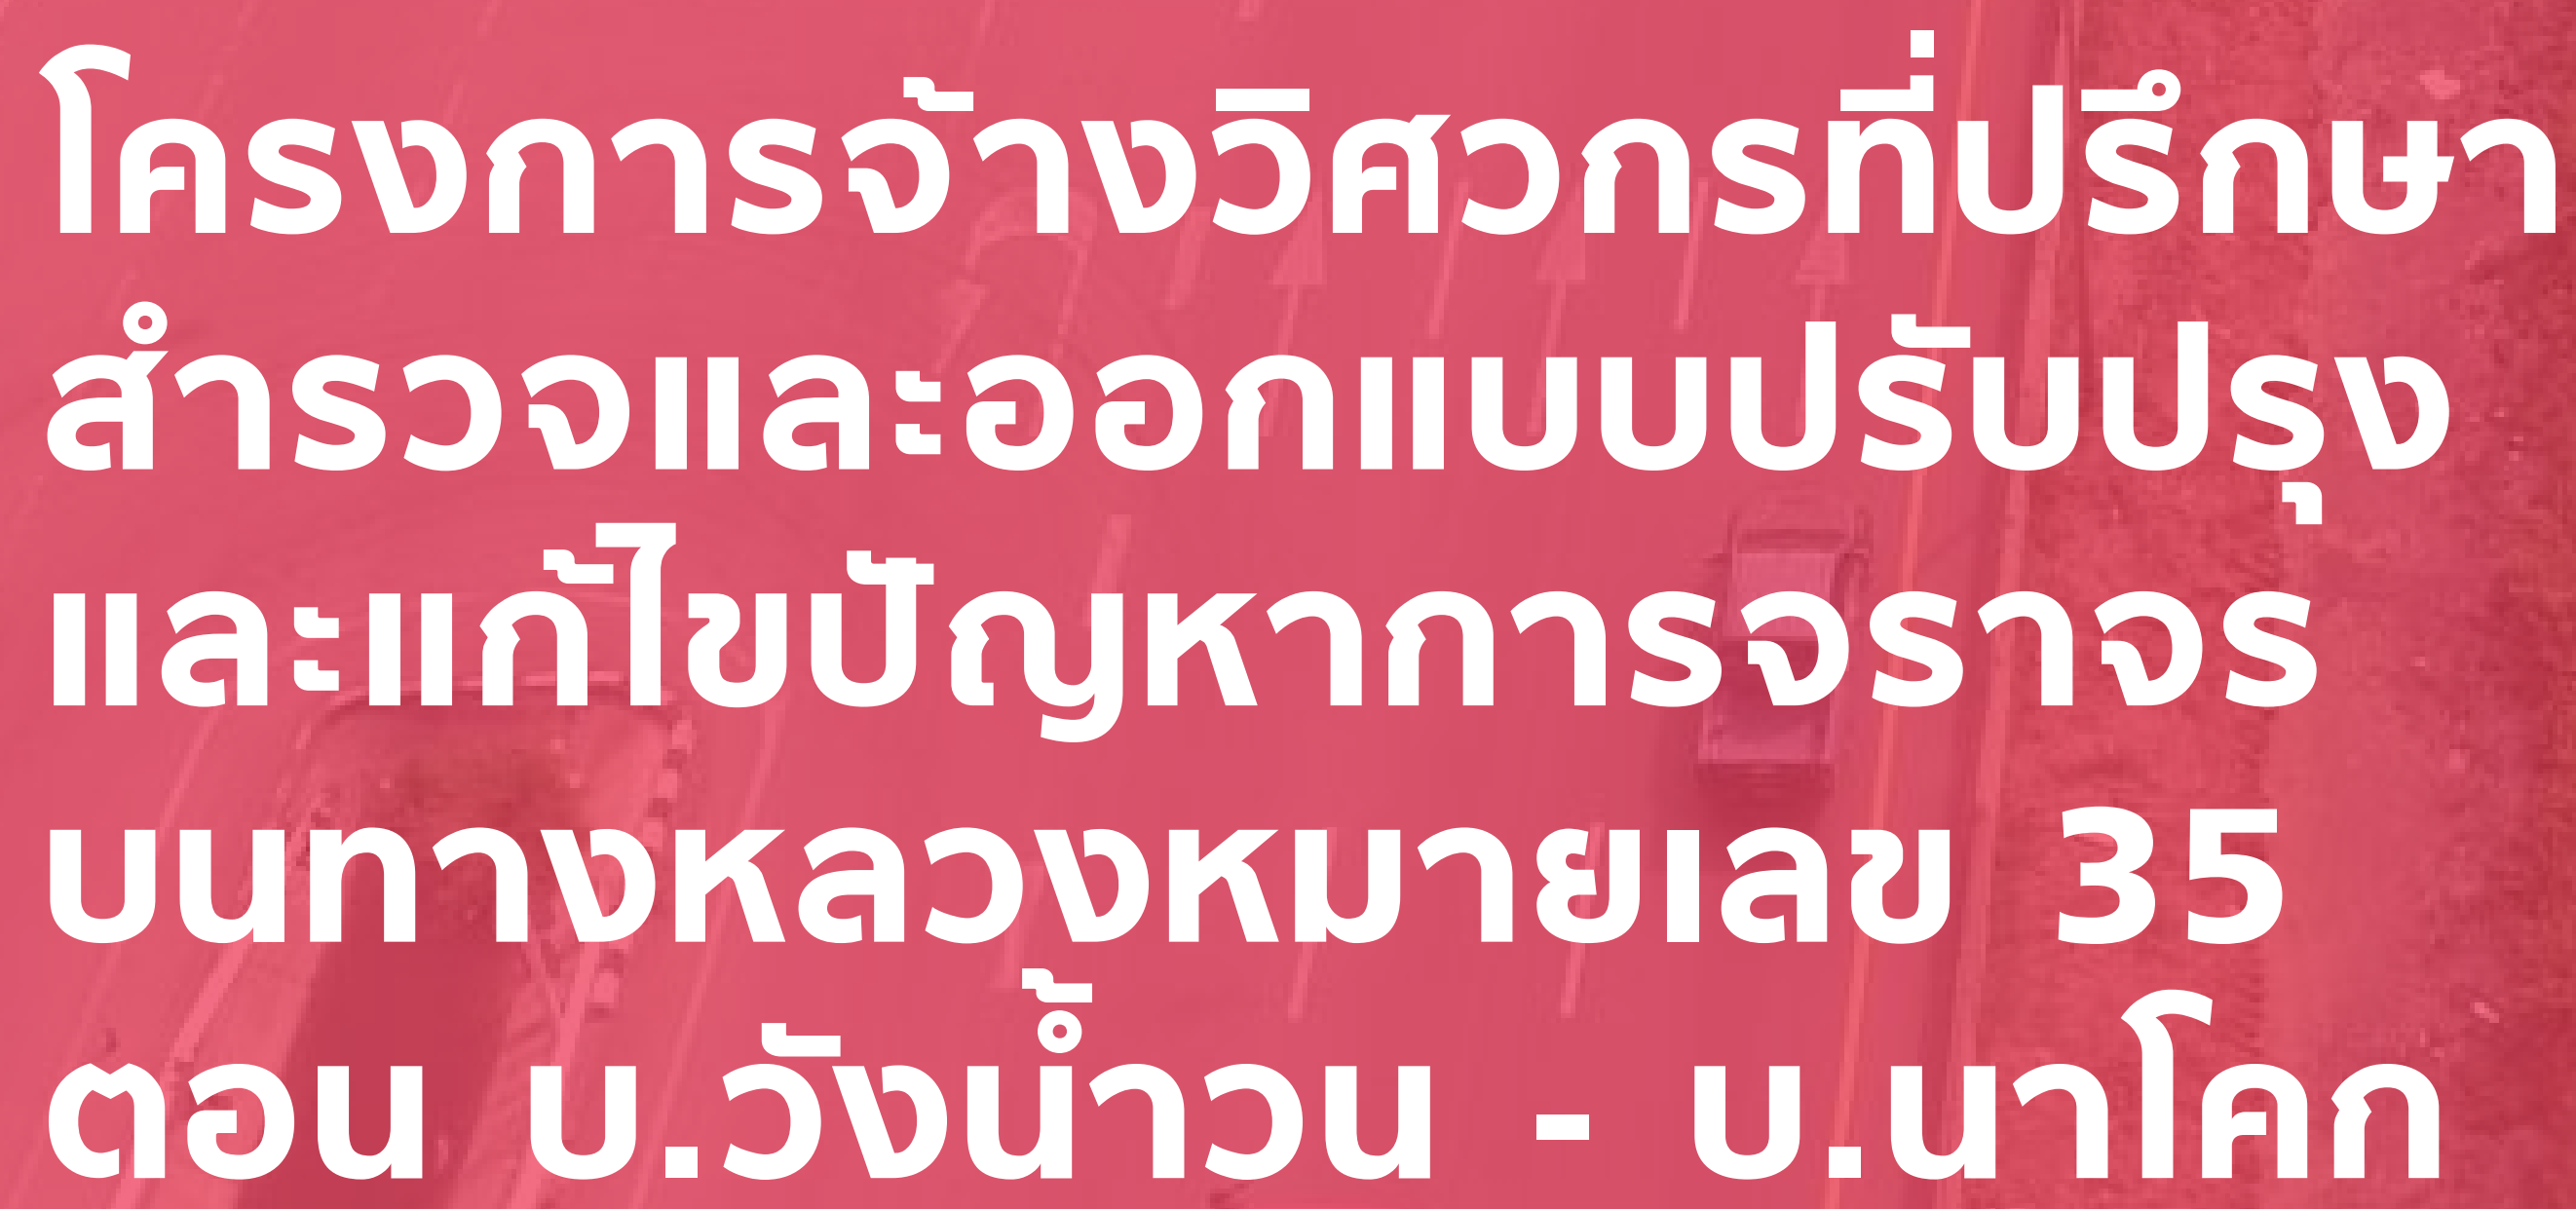

กรมทางหลวงเล็งเห็นความสำคัญของกระบวนการรับฟังความคิดเห็นของประชาชนอย่างต่อเนื่องตลอดระยะเวลาการศึกษาโครงการ โดยมุ่งเน้นการเผยแพร่ข้อมูลข่าวสารแก่ประชาชนอย่างชัดเจนและมีความโปร่งใส ครอบคลุมผู้มีส่วนได้เสียที่เกี่ยวข้องทุกภาคส่วน เพื่อให้กลุ่มเป้าหมายได้เข้าใจขั้นตอนการดำเนินโครงการ ตลอดจนความก้าวหน้าของโครงการ เพื่อให้การพัฒนาโครงการตอบสนองความต้องการของประชาชนมากที่สุด โดยได้กำหนดการจัดประชุมการมีส่วนร่วมของประชาชน ดังนี้

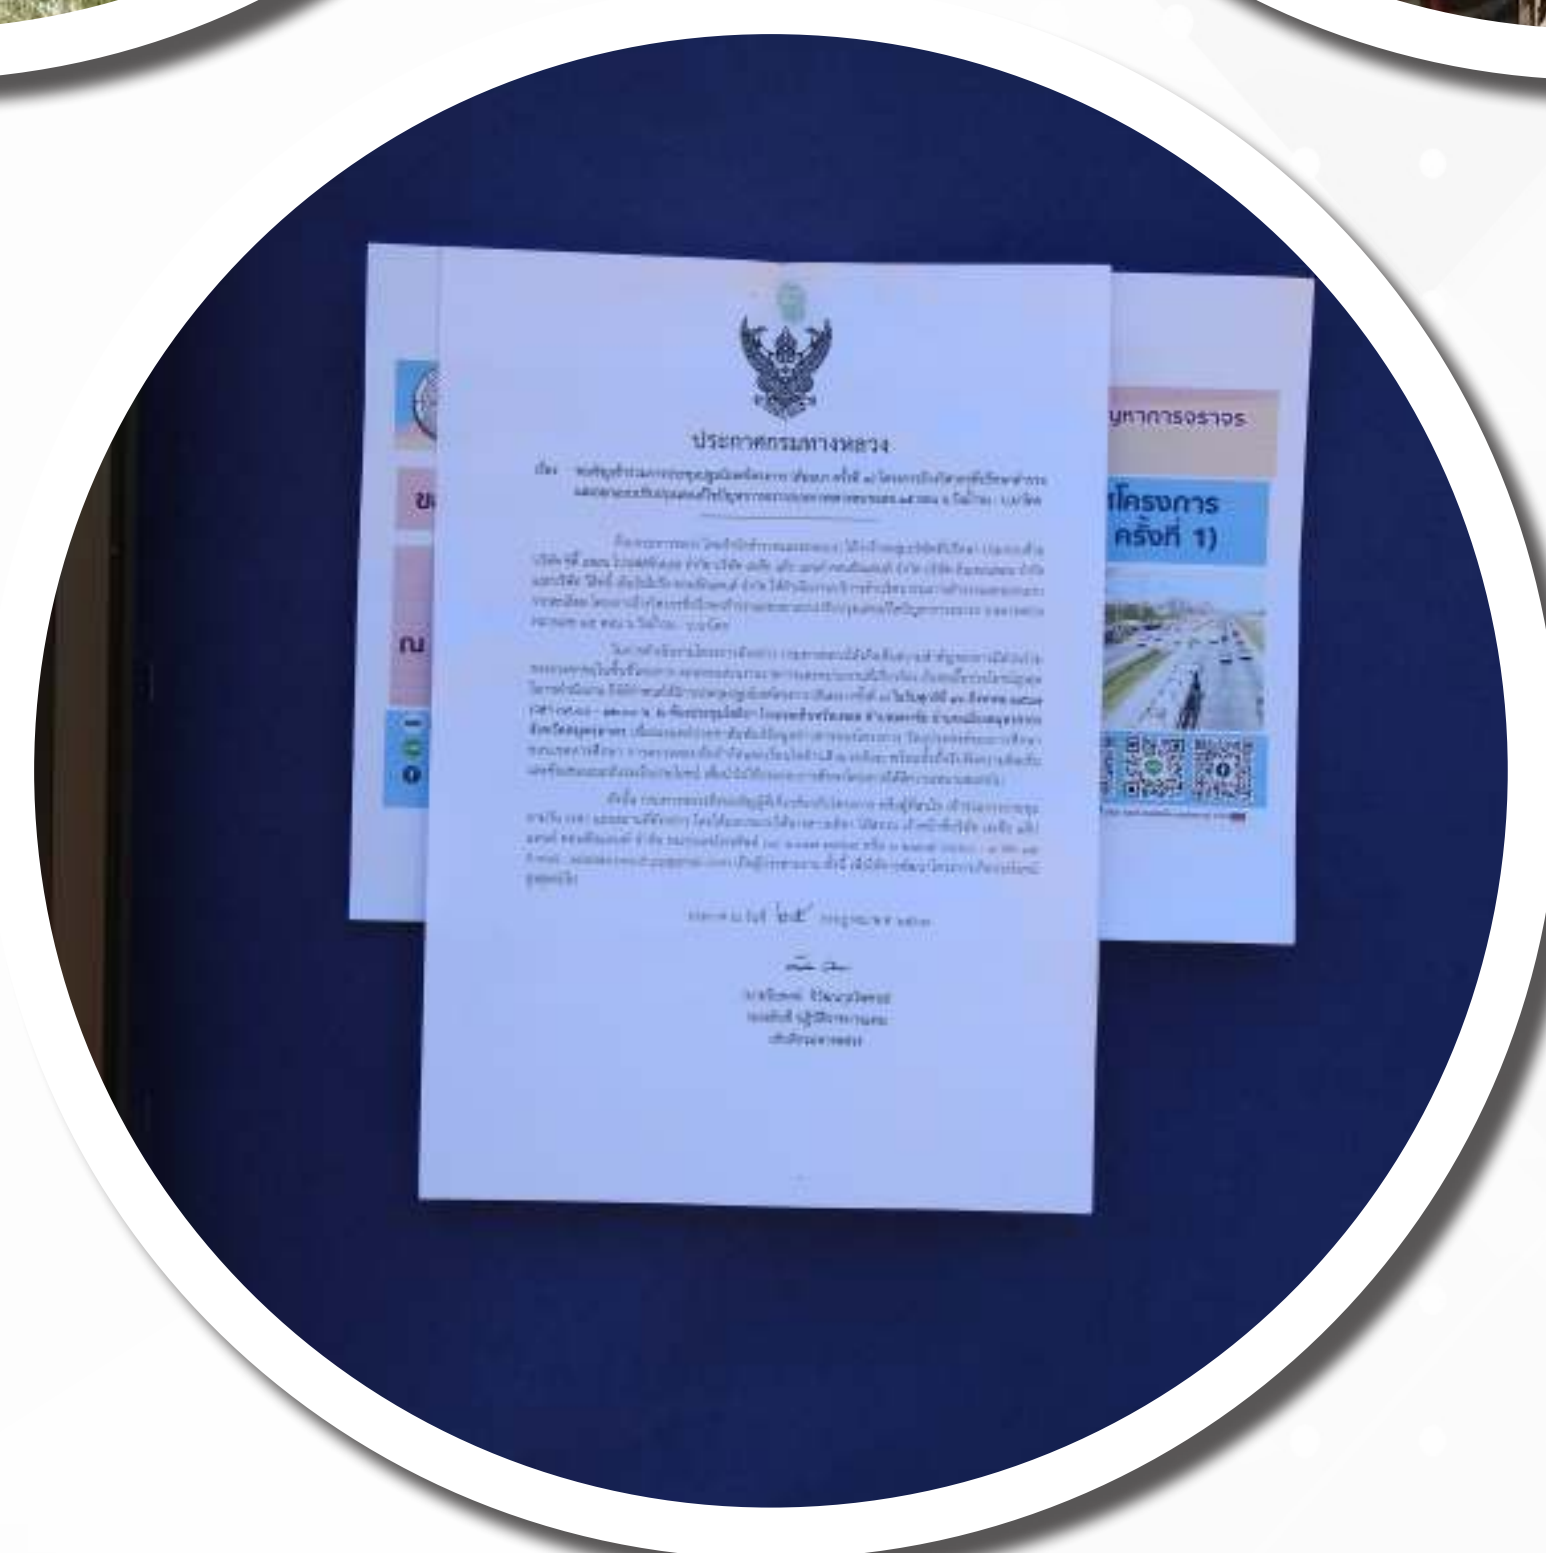

Asia Lab
and Consultant



หมายเลขโทรศัพท์ : 0 2805 6660-3 ต่อ 12 หรือ 08 5813 1107
หมายเลขโทรสาร : 0 2805 6660-3 ต่อ 17

 hwy35wangnamwon.nakhok@gmail.com